


Identificativi Catastali:  
Sezione: VE  
Foglio: 16  
Particella: 2361  
Subalterno: 2

Compilata da:  
Rigo Massimo  
Iscritto all'albo:  
Architetti  
Prov. Venezia

N. 3102

Carta n. 1      Scala 1:200

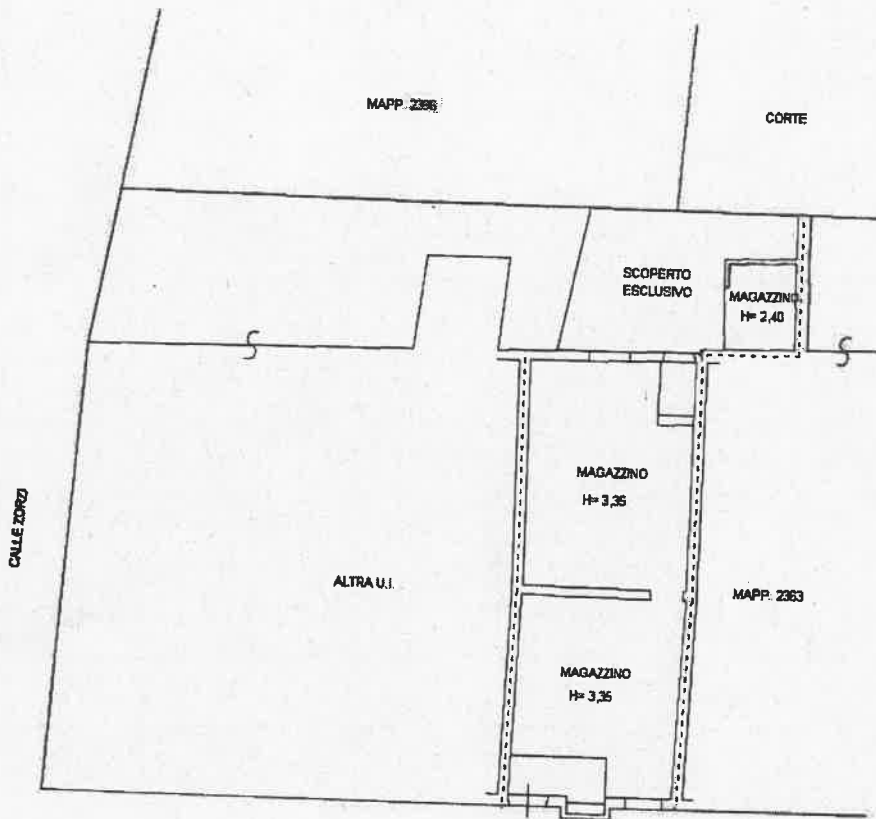

CIV. N. 2896  
CORTE NUOVA  
SESTIERE CASTELLO

ORDINE DEGLI ARCHITETTI  
PIANIFICATORI PAESAGGISTI E CONSERVATORI  
DELLA PROVINCIA DI VENEZIA

SEZIONE A  
ARCHITETTO

MASSIMO RIGO  
N° 3102

PIANTA PIANO TERRA

